

# Схема расположения границ публичного сервитута

Кадастровый номер земельного участка в отношении которого испрашивается публичный сервитут:  
51:01:0205002:11

Площадь испрашиваемого публичного сервитута \_\_\_\_\_ 18 кв.м



МСК-51

Масштаб 1:4000

Обозначение характерных точек границ	Координаты, м	
	X	Y
(площадь 18 кв.м.)		
1	626578,2	1431204,33
2	626576,06	1431211
3	626573,62	1431210,22
4	626575,76	1431203,56
1	626578,2	1431204,33


51:01:0205002:11

## Условные обозначения:

- границы и кадастровый номер земельного участка, в отношении которого запрашивается публичный сервитут;
- проектные границы публичного сервитута;
- обозначение характерных точек проектных границ публичного сервитута;
- обозначение кадастрового квартала;
- обозначение оси высоковольтной линии электропередачи (проектное местоположение инженерного сооружения);
- обозначение опоры высоковольтной линии электропередачи;
- обозначение публичного сервитута, размеры которого не могут быть переданы в масштабе графической части;

Опора № 47  
ПБ35-2

51:01:0205002

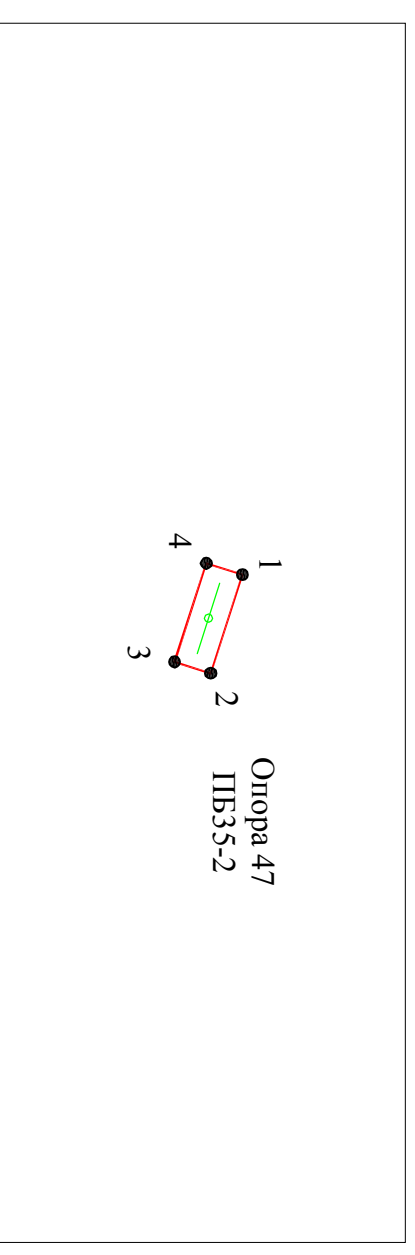

Масштаб 1:500